



ΕΦΗΜΕΡΙΣ ΤΗΣ ΚΥΒΕΡΝΗΣΕΩΣ

ΤΗΣ ΕΛΛΗΝΙΚΗΣ ΔΗΜΟΚΡΑΤΙΑΣ

ΤΕΥΧΟΣ ΤΕΤΑΡΤΟ **Αρ. Φύλλου 193**

26 Μαρτίου 1998

ΠΕΡΙΕΧΟΜΕΝΑ

ΑΝΑΔΑΣΩΣΕΙΣ

ΑΠΟΦΑΣΕΙΣ

Αριθ. 428 (1)

Κήρυξη αναδασωτέας έκτασης εμβαδού 2.349 τ.μ. στη θέση «Άλογο» περιφέρειας κοινότητας Χερσονήσου Ν. Ηρακλείου.

Ο ΓΕΝ. ΓΡΑΜΜΑΤΕΑΣ ΠΕΡΙΦΕΡΕΙΑΣ ΚΡΗΤΗΣ

Έχοντας υπόψη:

1) Το Ν. 2503/1997 «Διοίκηση οργάνωση στελέχωση της περιφέρειας, ρύθμιση θεμάτων για την Τοπική Αυτοδιοίκηση και άλλες διατάξεις» (ΦΕΚ 107/τ.Α'/ 30.5.1997).

2) Τις διατάξεις του άρθρου 117 παρ. 3 του Συντάγματος.

3) Τις διατάξεις του Ν. 3200/55 «Περί Διοικητικής Αποκέντρωσης» όπως τροποποιήθηκαν και συμπληρώθηκαν μεταγενέστερα με το Ν.Δ. 532/1970.

4) Τις διατάξεις του Ν. 998/79 «Περί προστασίας των δασών και δασικών εν γένει εκτάσεων της χώρας» (ΦΕΚ 289/1979/τ.Α') και ειδικότερα του άρθρου 38 παρ. 1 σε συνδυασμό με το άρθρο 41 παρ. 1.

5) Τις διαταγές του Υπουργείου Γεωργίας:

α) 160417/1180/8.7.80, β) 18224/3049/24.9.1980, γ) 178936/1496/20.11.1981.

6) Το άρθρο 12 Ν. 2040/1992 «Ρύθμιση θεμάτων αρμοδιότητας του Υπουργείου Γεωργίας και Ν.Π. εποπτείας του και άλλες διατάξεις» (ΦΕΚ 70/τ.Α'/23.4.1992).

7) Το αριθμ. 851444/1468/9.9.92 έγγραφο του τμήματος Αναδασώσεων του Υπουργείου Γεωργίας, σύμφωνα με το οποίο θα πρέπει να κοινοποιούνται αμέσως σ' αυτό όλες οι πράξεις κηρύξεως ως αναδασωτέων των εκτάσεων που αλλοιώνονται, καθώς και τυχόν άρσεις που στέλνονται στο Εθνικό Τυπογραφείο για δημοσίευση στην Εφημερίδα της Κυβερνήσεως, χωρίς να αναμένεται η δημοσίευσή τους η οποία συνήθως καθυστερεί.

8) Την αριθμ. 424/11.2.1998 εισήγηση της Δ/νσης Δασών Ηρακλείου για κήρυξη ως αναδασωτέας της εκτάσεως, που αναφέρεταιαι στο θέμα, της οποίας η βλάστηση καταστράφηκε από αποψίλωση, με σκοπό την προστασία της, τη διατήρηση του δασικού χαρακτήρα της ώστε να αποκλεισθεί η διάθεση αυτής για άλλο προορισμό και την επαναφορά με φυσική ή τεχνητή αναγέννηση της δασικής βλαστήσεως στην προς της αλλοιώσεως κατάσταση.

9) Την αριθμ. 4744/27.8.1997 απόφασή μας «Ορισμός εισηγητών και μεταβίβαση εξουσίας υπογραφής «με Εντολή Γενικού Γραμματέα» αποφάσεων, εγγράφων και άλλων πράξεων στους Προϊσταμένους και Υπαλλήλους των Υπηρεσιών της Περιφέρειας», αποφασίζουμε:

Κηρύσσουμε αναδασωτέα με σκοπό την προστασία της, τη διατήρηση του δασικού χαρακτήρα της ώστε να αποκλεισθεί η διάθεση αυτής για άλλο προορισμό και την επαναφορά με φυσική ή τεχνητή αναγέννηση της δασικής βλαστήσεως στην προ της αλλοιώσεως κατάσταση, τη δημόσια δασική έκταση εμβαδού δύο χιλιάδων τριακοσίων σαράντα εννέα τετρ. μέτρων που βρίσκεται στη θέση «Άλογο» Περιφέρειας Κοινότητας Χερσονήσου και προσδιορίζεται από τα στοιχεία Ε', Δ', Γ', Β', Α', Κ, Κ', Ι', Α', Η', Ζ', Ε' στο με ημερομηνία Νοέμβριους 1997 συνημμένο τοπογραφικό της τοπογράφου Μηχανικού Δ/νσης Δασών Χαράς Τζανάκη στο οποίο έχει θεωρηθεί από το Διευθυντή Δασών Ηρακλείου.

Η έκταση έχει όρια:

Ανατολικά: Δασική έκταση,

Δυτικά: Γεωργική έκταση,

Βόρεια: Γεωργική έκταση,

Νότια: Δασική έκταση,

όπως και στο συνημμένο διάγραμμα φαίνεται το οποίο πιο αποτελεί αναπόσπαστο μέρος της απόφασης αυτής.

Η απόφαση αυτή να δημοσιευθεί στην Εφημερίδα της Κυβερνήσεως.

Ηράκλειο, 11 Φεβρουαρίου 1998

Ο Γεν. Γραμ. Περιφέρειας

ΒΑΣΙΛΕΙΟΣ ΒΑΛΑΣΟΠΟΥΛΟΣ

ΕΛΛΗΝΙΚΗ ΔΗΜΟΚΡΑΤΙΑ
ΠΕΡΙΦΕΡΕΙΑ ΚΡΗΤΗΣ
ΓΕΝΙΚΗ Δ/ΝΣΗ ΠΕΡΙΦΕΡΕΙΑΣ
Δ/ΝΣΗ ΔΑΣΩΝ ΗΡΑΚΛΕΙΟΥ



ΤΟΠΟΓΡΑΦΙΚΟ ΔΙΑΓΡΑΜΜΑ

Αναδασωτέας έκτασης που περιγράφεται με τα στοιχεία ΚΚ'Ι'Θ'Η'Ζ'Ε'Δ'Γ'Β'Α'Κ συνολικού εμβαδού 9.349,00 τ.μ. στη θέση "Άλογο" περιφέρειας της κοινότητας Χερσονήσου και αποτελεί αναπόσπαστο τμήμα της υπ' αριθμ. ... απόφασης του κ. Γενικού Γραμματέα Περιφέρειας Κρήτης

Ηράκλειο Νοέμβρης 1991
Η ΣΥΝΤΑΞΑΣΑ

ΧΑΡΑ ΤΖΑΝΑΚΗ
τεχν. τοπ/φος μηχ/κος

ΘΕΩΡΗΘΗΚΕ
Ηράκλειο ... 1995
Ο Δ/ντής Δασών

ΘΩΜΑΣ ΡΟΥΣΣΟΣ
Δασολόγος

ΠΟΛΕΟΔΟΜΙΑ

ΑΠΟΦΑΣΕΙΣ

Αριθ. 424 (2)

Τροποποίηση του εγκεκριμένου σχεδίου Βόλου Ν. Μαγνησίας στο Ο.Τ. Γ. 50 στα Αϊβαλιώτικα.

Ο ΝΟΜΑΡΧΗΣ ΜΑΓΝΗΣΙΑΣ

Έχοντας υπόψη:

1) Τις διατάξεις του από 17.7.23 Ν.Δ. «Περί σχεδίων πόλεων και κωμών του κράτους» όπως τροποποιήθηκε και συμπληρώθηκε μεταγενέστερα.

2) Τις διατάξεις του Ν. 3200/35 «περί διοικητικής αποκεντρώσεως» όπως τροποποιήθηκαν και συμπληρώθηκαν με το Ν.Δ. 532/70.

3) Τις διατάξεις του Α.Ν. 314/68, όπως τροποποιήθηκαν και συμπληρώθηκαν με το Ν.Δ. 1018/71.

4) Τις διατάξεις του υπ' αριθμ. 183/86 Π.Δ/τος.

5) Τον Οργανισμό Εσωτερικής Υπηρεσίας της Νομαρχιακής Αυτοδιοίκησης Μαγνησίας (ΦΕΚ 391 Β'/11.5.95).

6) Το εγκεκριμένο ρυμοτομικό σχέδιο Βόλου.

7) Την υπ' αριθμ. 411/97 απόφαση Δημοτικού Συμβουλίου Βόλου, με την οποία γνωμοδοτεί για την τροποποίηση του εγκεκριμένου ρυμοτομικού σχεδίου Βόλου στο Ο.Τ. Γ 50 τα Αϊβαλιώτικα.

8) Τις ενστάσεις που υποβλήθηκαν κατά τις 411/97 απόφασης Δημοτικού Συμβουλίου Βόλου.

9) Την υπ' αριθμ. 46/98 νέα απόφαση Δημοτικού Συμβουλίου Βόλου, με την οποία απορρίπτει τις δύο (2) ενστάσεις που υποβλήθηκαν κατά της 411/97 απόφασης.

10) Την υπ' αριθμ. 3/5.3.98 θέμα 4ο γνωμοδότηση του Συμβουλίου Χωροταξίας, Οικισμού και Περιβάλλοντος Ν. Μαγνησίας με την οποία κάνει δεκτή την πρόταση τροποποίησης, αποφασίζουμε:

Εγκρίνουμε την τροποποίηση του εγκεκριμένου ρυμοτομικού σχεδίου Βόλου στο Ο.Τ. Γ 50 στα Αϊβαλιώτικα και συγκεκριμένα τη μεταφορά του Ο.Τ. στο νότιο μέρος της πλατείας σε ίση επιφάνεια έτσι ώστε να εξασφαλίζεται η άμεση σύνδεση του χώρου της πλατείας με το Δημοτικό Σχολείο, γιατί σύμφωνα με το εγκεκριμένο σχέδιο πόλης της συνοικίας Αβαλιώτικα μεταξύ του χώρου του Δημοτικού Σχολείου και της πλησίον αυτού πλατείας παρεμβάλεται το Ο.Τ. Γ50.

Επίσης καθιερώνεται προς την πλευρά της πλατείας πεζόδρομος πλάτους (4,0) μέτρων και πρασιά πλάτους δύο (2,0) μέτρων όπως ειδικότερα απεικονίζεται στο πρωτότυπο τοπογραφικό διάγραμμα με κλίμακα 1:500 που έχει θεωρηθεί από το Δ/ντή ΠΕΧΩΠΕ στις 11.3.98 και αποτελεί αναπόσπαστο μέρος της απόφασης αυτής.

Από τις διατάξεις της απόφασης αυτής δεν προκαλείται δαπάνη σε βάρος του προϋπολογισμού του Δήμου Βόλου.


Αμέσως μετά τη δημοσίευση της παρούσης στην Εφημερίδα της Κυβερνήσεως ακριβές αντίγραφο του πρωτότυπου τοπογραφικού διαγράμματος που τη συνοδεύει θα αναρτηθεί στον πίνακα ανακοινώσεων του τμήματος Κτηματολογίου και Τοπογραφικών εφαρμογών του Ν. Μαγνησίας Ιωλκού 76 επί 15ημερον για να λάβουν γνώση οι ενδιαφερόμενοι.

Η απόφαση αυτή να δημοσιευθεί στην Εφημερίδα της Κυβερνήσεως και ισχύει από την ημερομηνία δημοσίευσης.

Βόλος, 13 Μαρτίου 1998

Ο Νομάρχης

ΠΑΝΑΓΙΩΤΗΣ ΣΚΟΤΙΝΙΩΤΗΣ

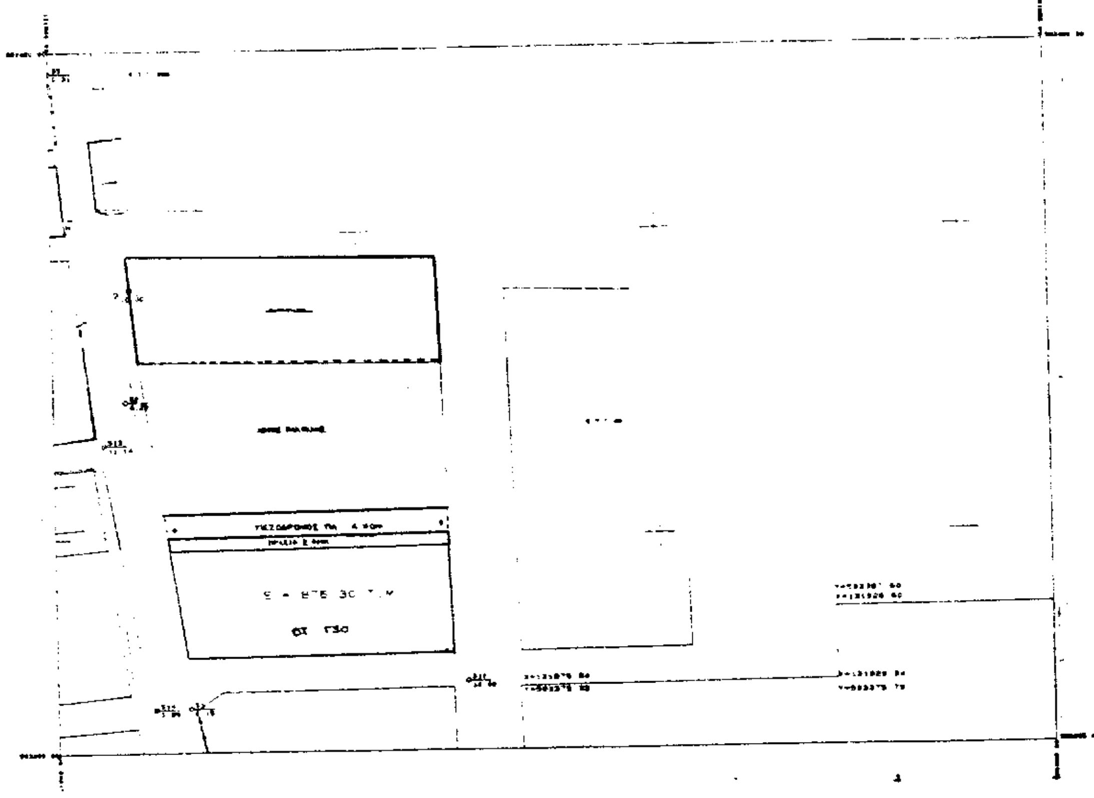

ΕΛΛΗΝΙΚΗ ΔΗΜΟΚΡΑΤΙΑ
ΝΟΜΑΡΧΙΑΚΗ ΑΥΤΟΔΙΟΙΚΗΣΗ ΜΑΓΝΗΣΙΑΣ
Δ/ΝΣΗ ΠΕΧΩΠΕ
ΤΜΗΜΑ ΠΟΛΕΟΔΟΜΙΑΣ ΚΑΙ ΠΟΛΕΟΔΟΜΙΚΩΝ ΕΦΑΡΜΟΓΩΝ

ΤΡΟΠΟΠΟΙΗΣΗ ΡΥΜΟΤΟΜΙΚΟΥ ΣΧΕΔΙΟΥ
ΒΟΛΟΥ ΣΤΟ ΟΤ Γ50 ΣΤΑ ΑΙΒΑΛΙΩΤΙΚΑ

ΚΛΙΜΑΚΑ 1:500

ΘΕΩΡΗΘΗΚΕ
Ο Δ/ΝΤΗΣ ΠΕΧΩΠΕ
ΒΟΛΟΣ 11-3-98

ΜΑΓΓΟΣ ΒΑΙΟΣ
ΑΡΧΙΤΕΚΤΩΝ ΜΗΧΑΝΙΚΟΣ ΜΕ Α' β

ΠΕΡΙΛΗΨΗ ΑΠΟΦΑΣΗΣ

Εγκρίνουμε την τροποποίηση του εγκεκρ. ρυμοτομ. σχ. Βόλου στο ΟΤ Γ50 στα Αϊβαλιώτικα και συγκεκριμένα την μεταφορά του ΟΤ στο νότιο μέρος της πλατείας σε ίση επιφάνεια έτσι ώστε να εξασφαλίζεται η άμεση σύνδεση του χώρου της πλατείας με το Δημοτ. Σχολείο γιατί σύμφωνα με το εγκεκριμένο σχέδιο πόλης της συνοικίας Αϊβαλιώτικα μεταξύ του χώρου του Δημοτ. Σχολείου και της πλησιέστερης πλατείας παρεμβάλλεται το Ο.Τ. Γ50. Επίσης καθιερώνεται προς την πλευρά της πλατείας πεζόδρομος πλάτους (4.0) μέτρων και πρασιά πλάτους δύο (2.0) μέτρων όπως ειδικότερα απεικονίζεται στο πρωτότυπο τοπ. κό διάγραμμα με κλίμακα 1:500 που έχει θεωρηθεί από την Δ/νση ΠΕΧΩΠΕ στις 11-3-98 και αποτελεί αναπόσπαστο μέρος της απόφασής μας.

Εγκρίνεται ως παράρτημα της ΣΚ.424 απόφασης
ΒΟΛΟΣ 13-3-1998

Ο ΝΟΜΑΡΧΗΣ ΜΑΓΝΗΣΙΑΣ

[illegible]


ΦΕΚ αρ. .... τεύχος Δ

ΔΙΟΡΘΩΣΕΙΣ ΣΦΑΛΜΑΤΩΝ

(3)

Στο ΦΕΚ 1129/24.12.97/τ.Δ' στο οποίο δημοσιεύτηκε η υπ' αριθμ. 35254/7224/1.12.97 απόφαση έγκρισης Γενικού Πολεοδομικού σχεδίου Δήμου Βουλιαγμένης, αντικαθίσταται το εσφαλμένο σχεδιάγραμμα, με το ορθό που έχει ως εξής:

(Από το Υπουργείο ΠΕΧΩΔΕ)

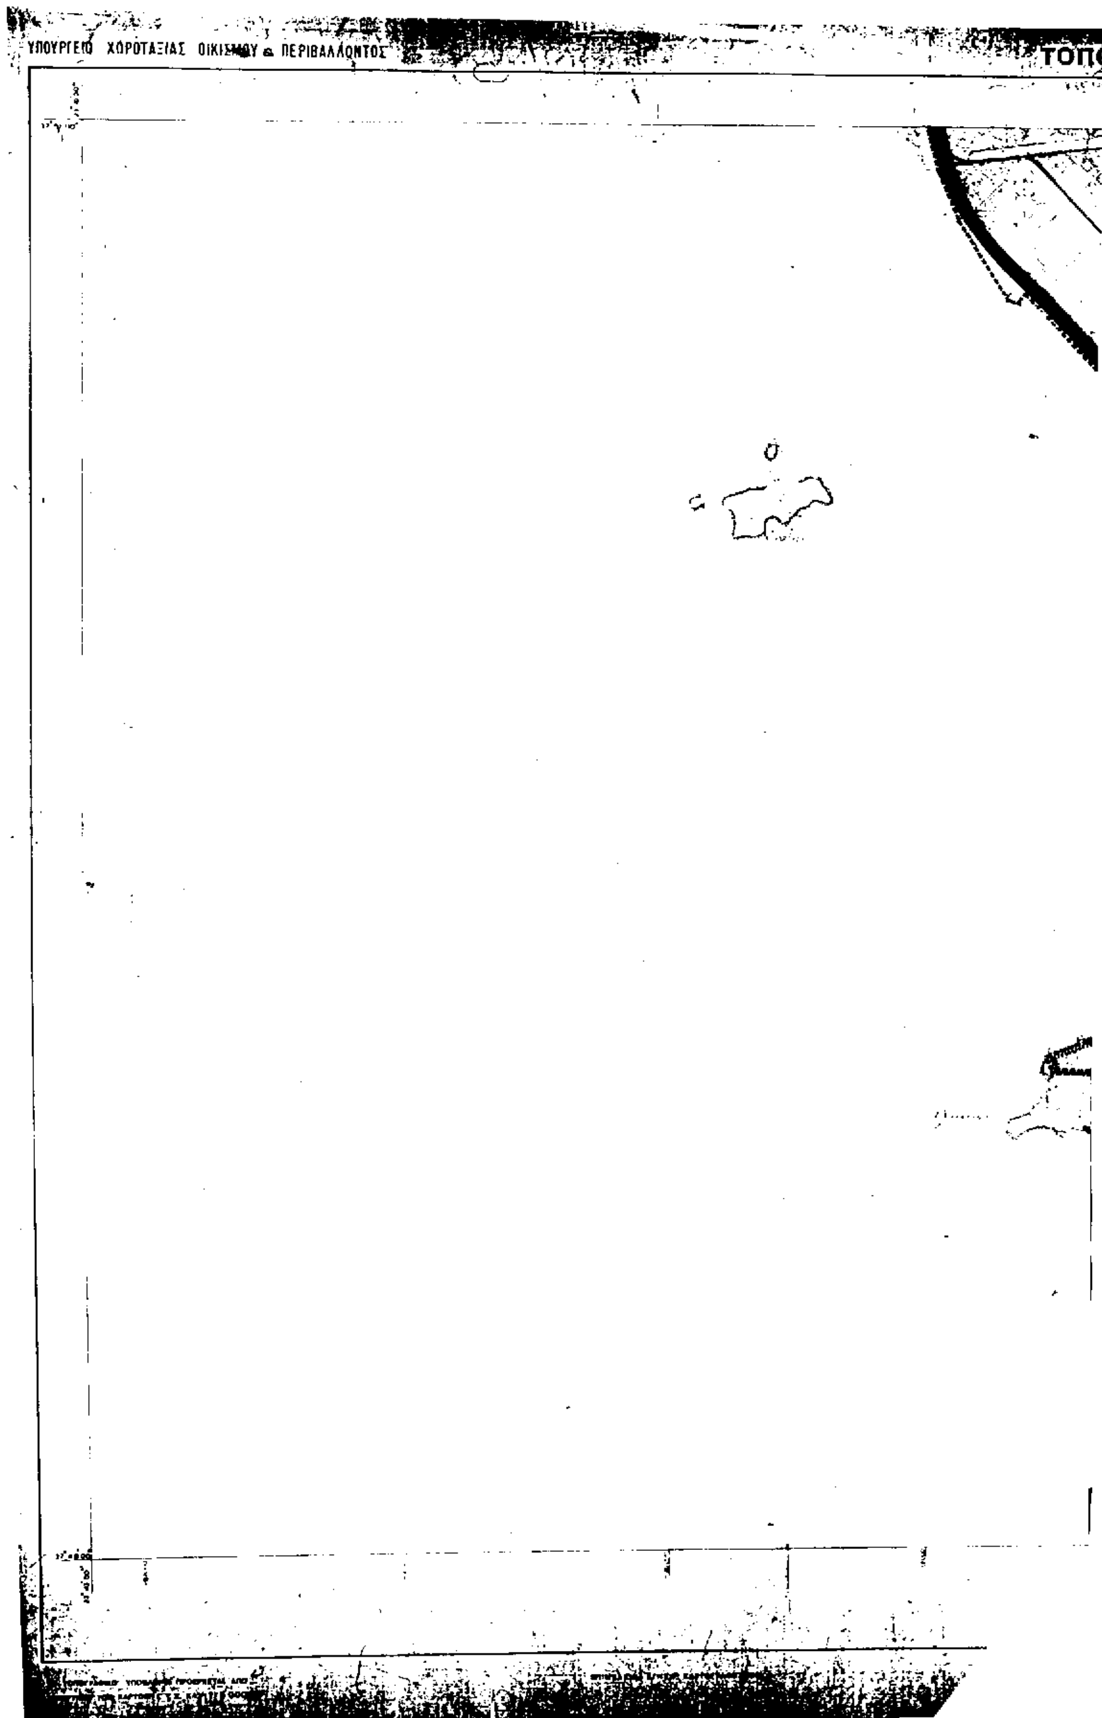
ΥΠΟΥΡΓΕΙΟ ΧΩΡΟΤΑΞΙΑΣ ΟΙΚΙΣΜΟΥ & ΠΕΡΙΒΑΛΛΟΝΤΟΣ
ΤΟΠ

ΤΟΠΟΓΡΑΦΙΚΟ ΔΙΑΓΡΑΜΜΑ

ΝΟΜΟΣ

Κ. Βουλας

Αγ. Νικολαος

Μεγαλο Καβουρι

Λαιμος

Ακτη Αστερος

Μικρο Καβουρι

Πλαζ Ε.Ο.Τ.

Ναυτικος Ομιλος

Κεντρικη

Εμποριου

ΕΜΠΙΣΤΕΥΤΙΚΟ

Κ. Βάρη

Ε

Ε

Όρμιζα

ΥΠΟΜΝΗΜΑ

Α' Ζώνη Υμηττού

Β Ζώνη Υμηττού

ΟΡΓΑΝΙΣΜΟΣ ΑΘΗΝΑΣ
ΡΥΘΜΙΣΤΙΚΟΥ ΣΧΕΔΙΟΥ & ΠΡΟΣΤΑΣΙΑΣ ΠΕΡΙΒΑΛΛΟΝΤΟΣ

ΓΕΝΙΚΟ ΠΟΛΕΟΔΟΜΙΚΟ ΣΧΕΔΙΟ

ΘΕΜΑ: ΠΕΡΙΟΧΗ: ΒΟΥΛΙΑΓΜΕΝΗ		ΑΠΟΦΑΣΗ	ΧΑΡΤΗΣ
ΚΛΙΜΑΚΑ 1:10.000	ΑΘΗΝΑ	ΔΗΜΟΣΙΕΥΣΗ ΦΕΚ:	Π-1